




S=1:500
景色鳥瞰+設計

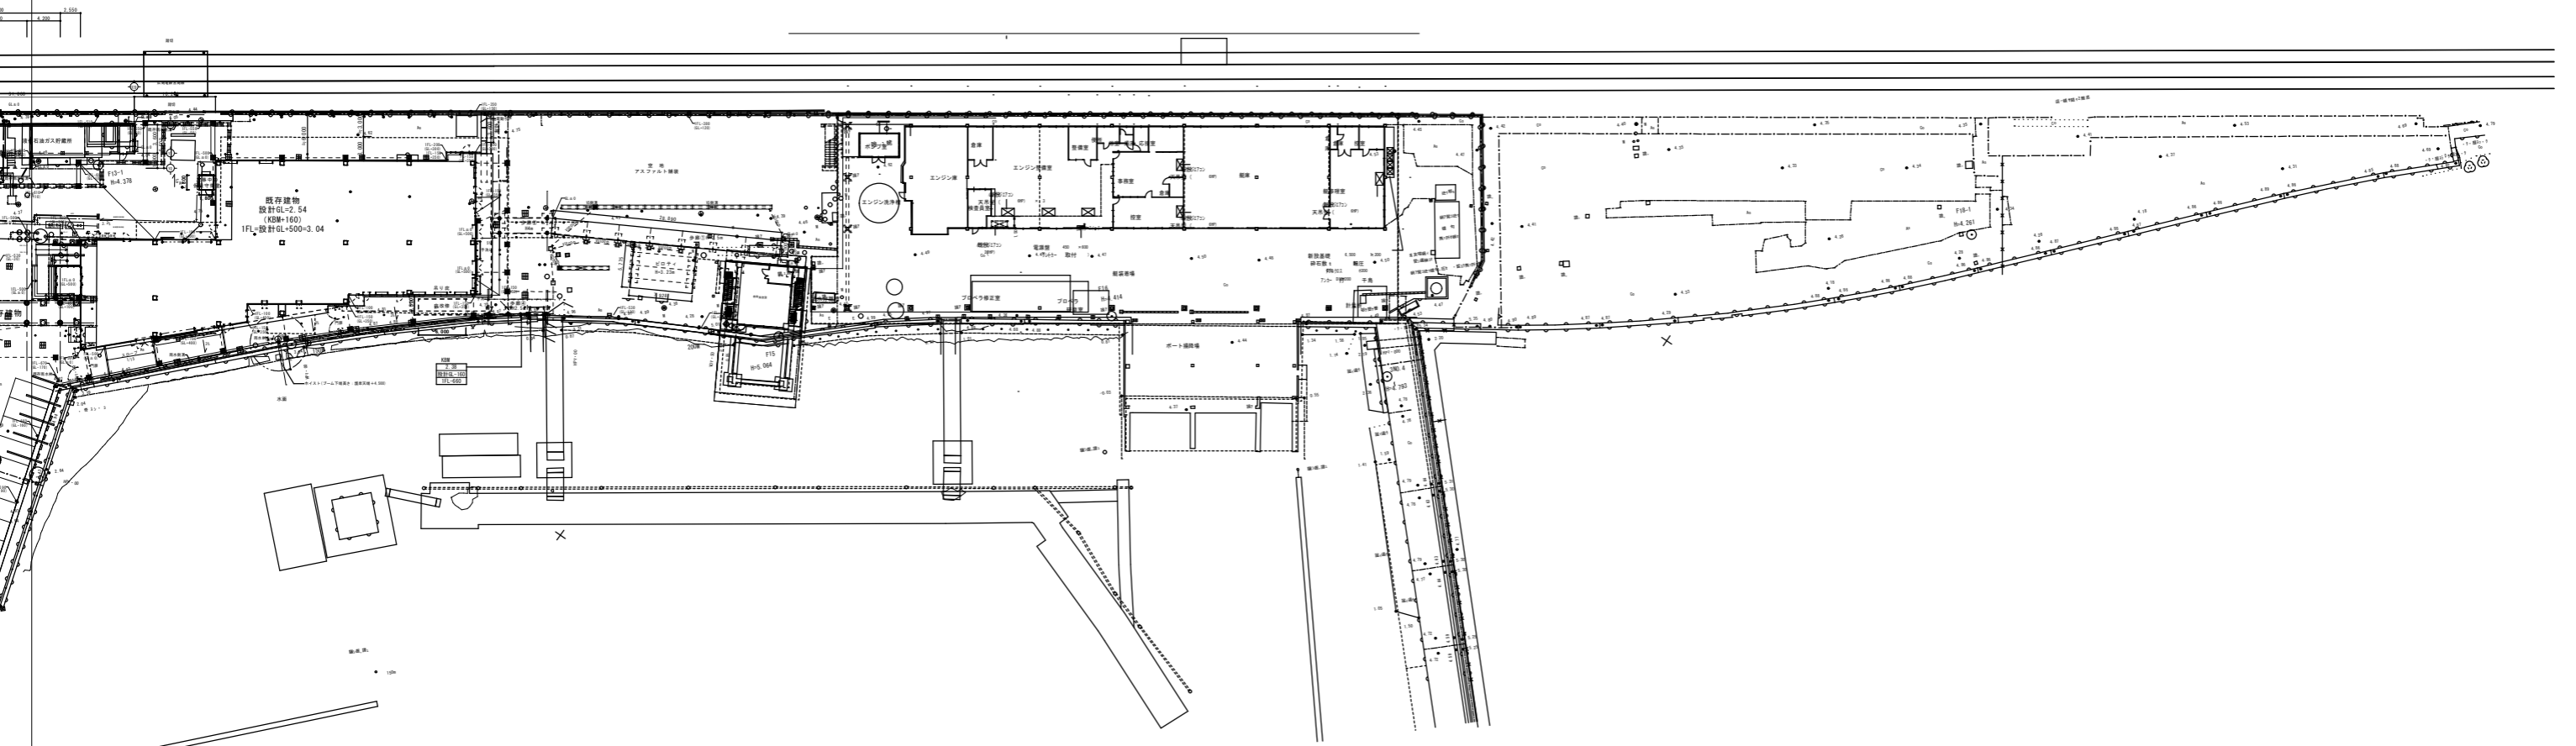


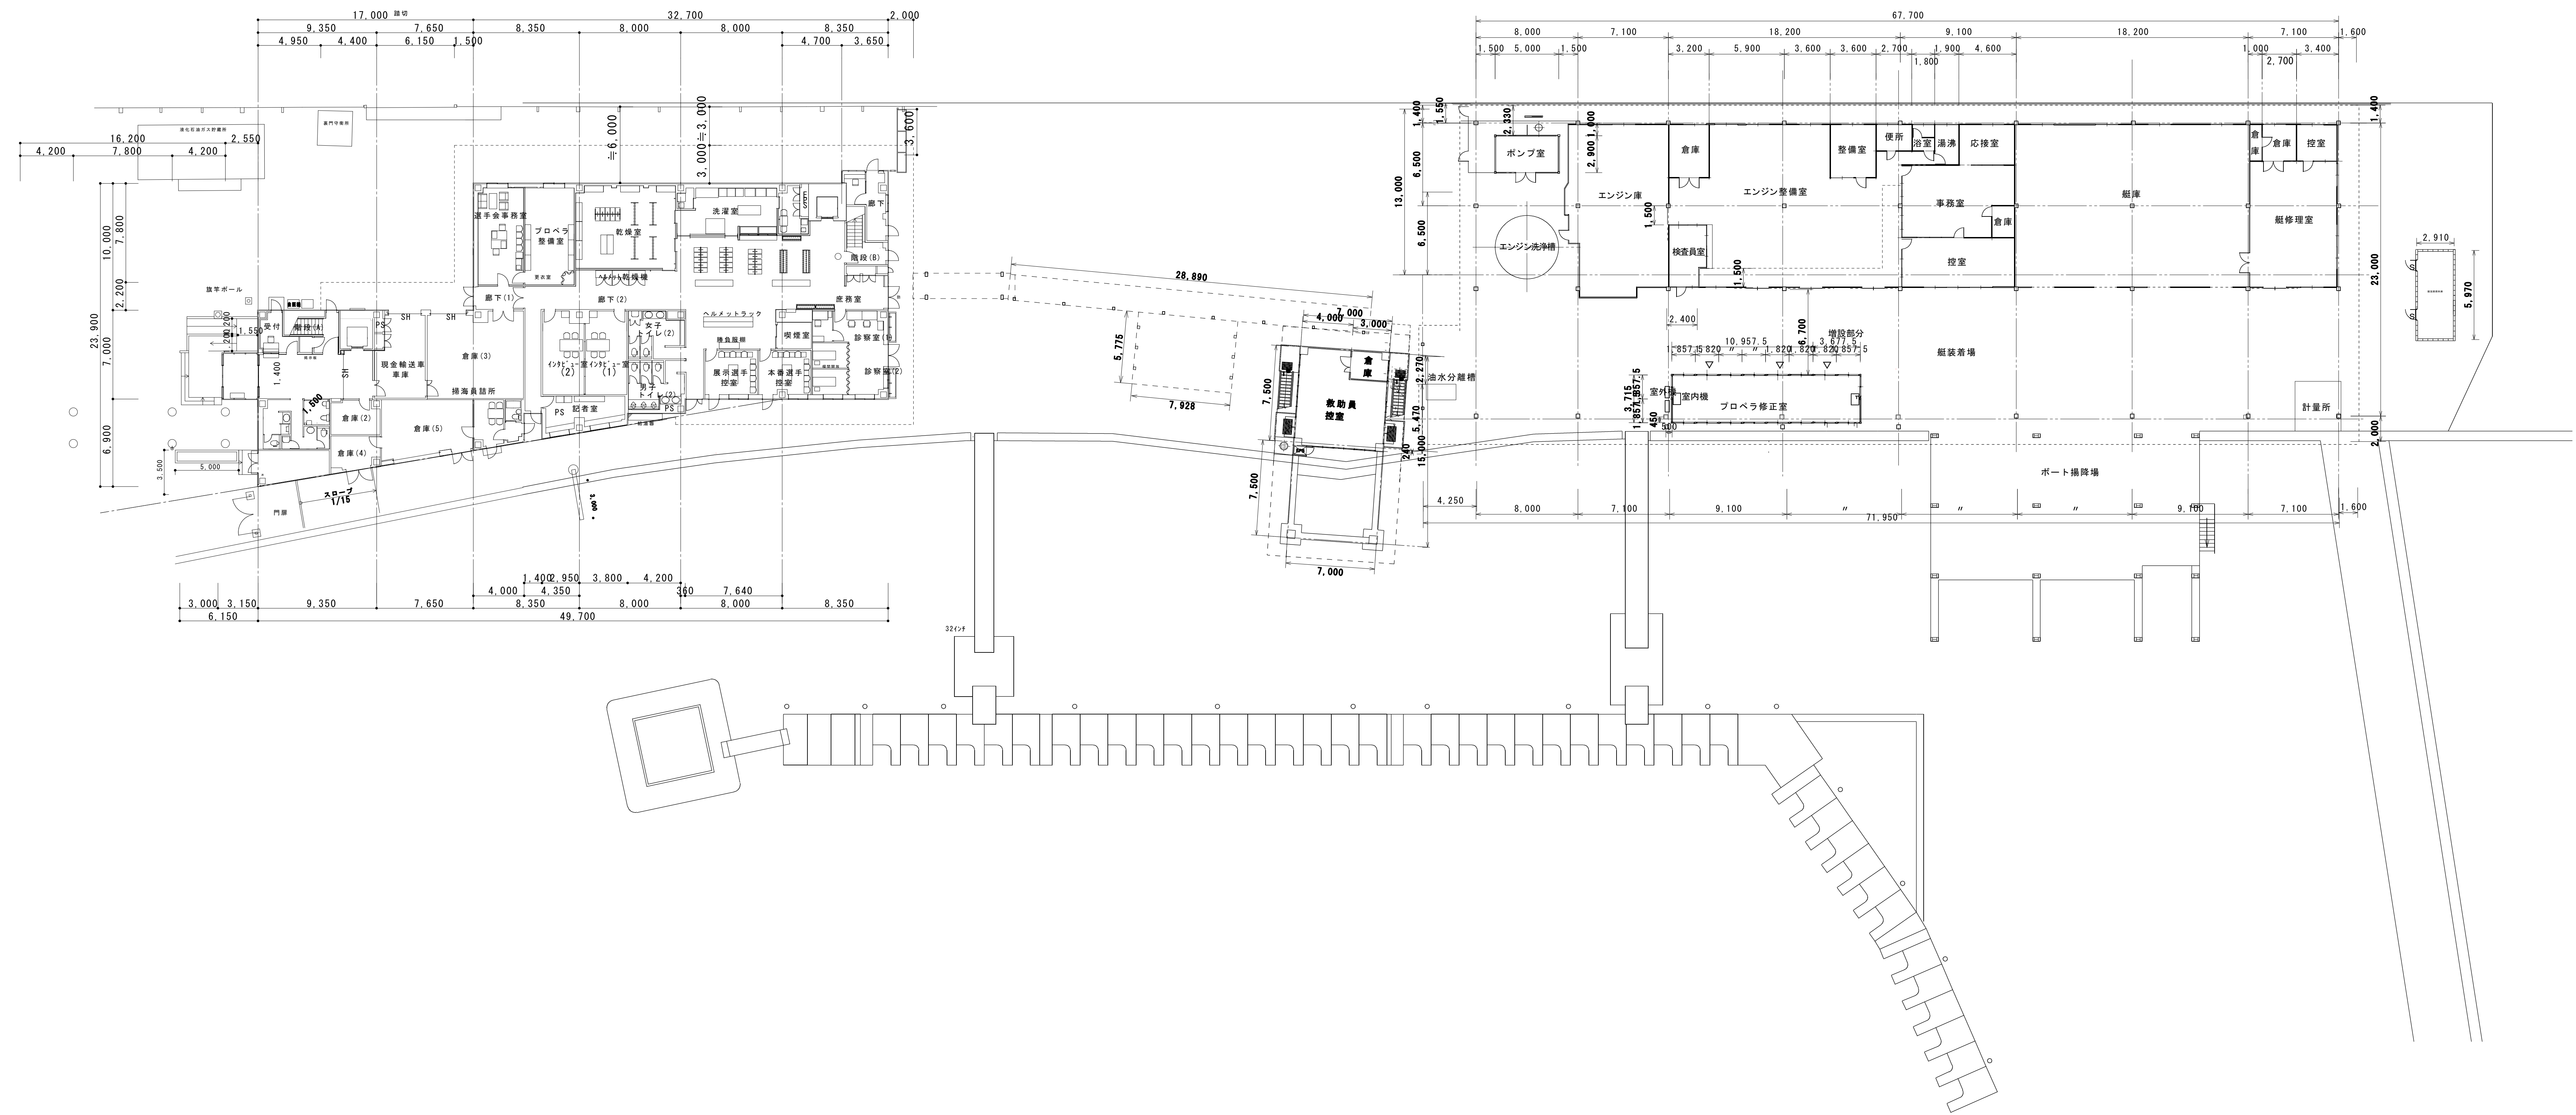


競技部 1階

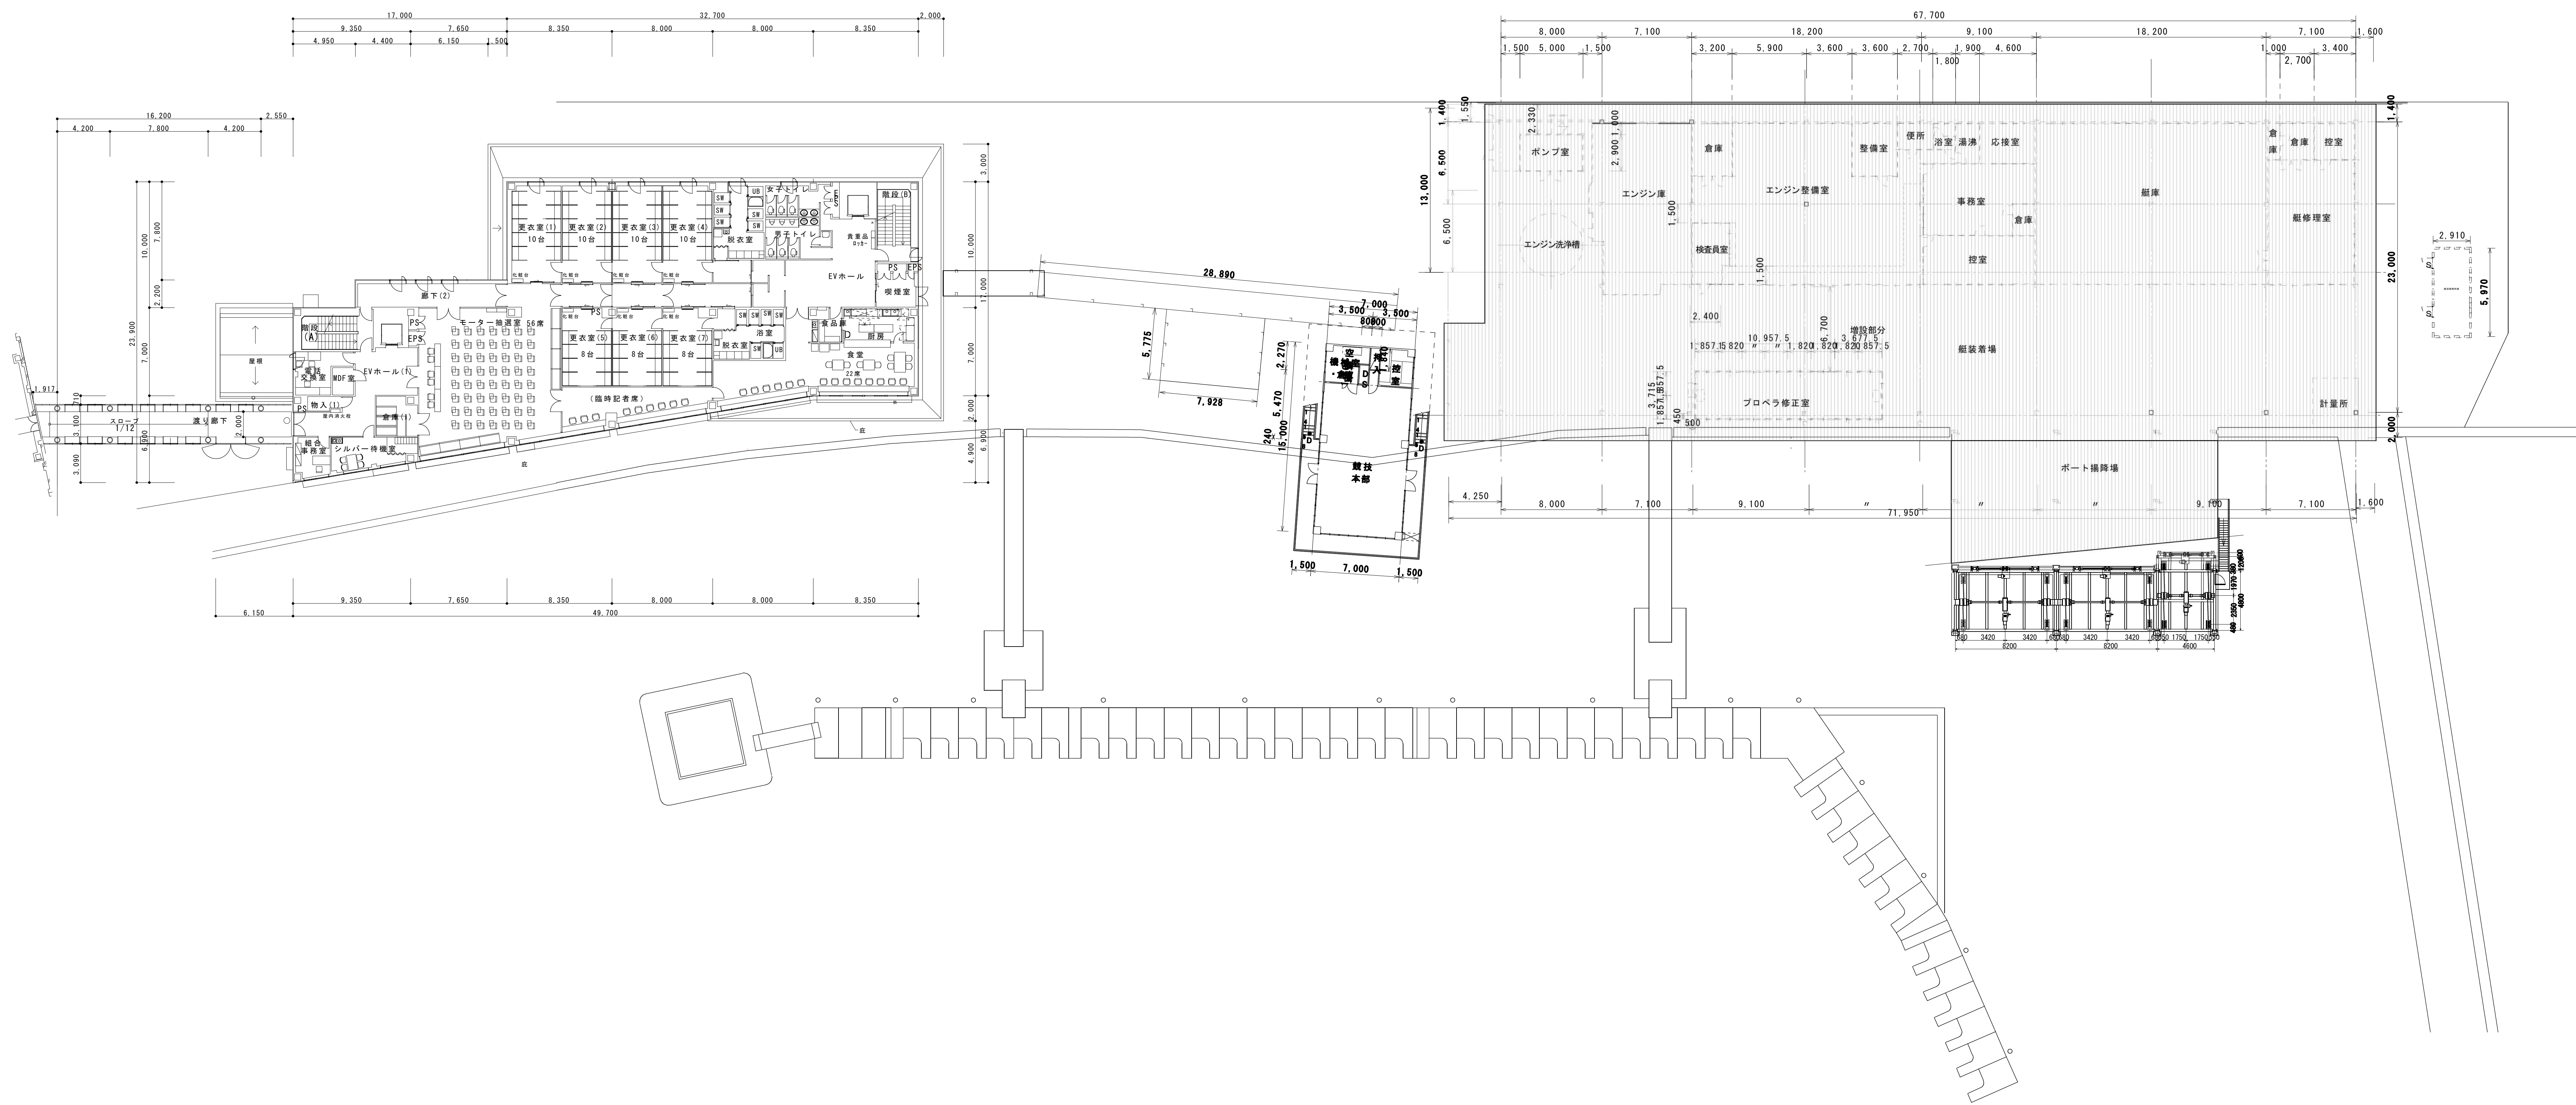


競技部2階

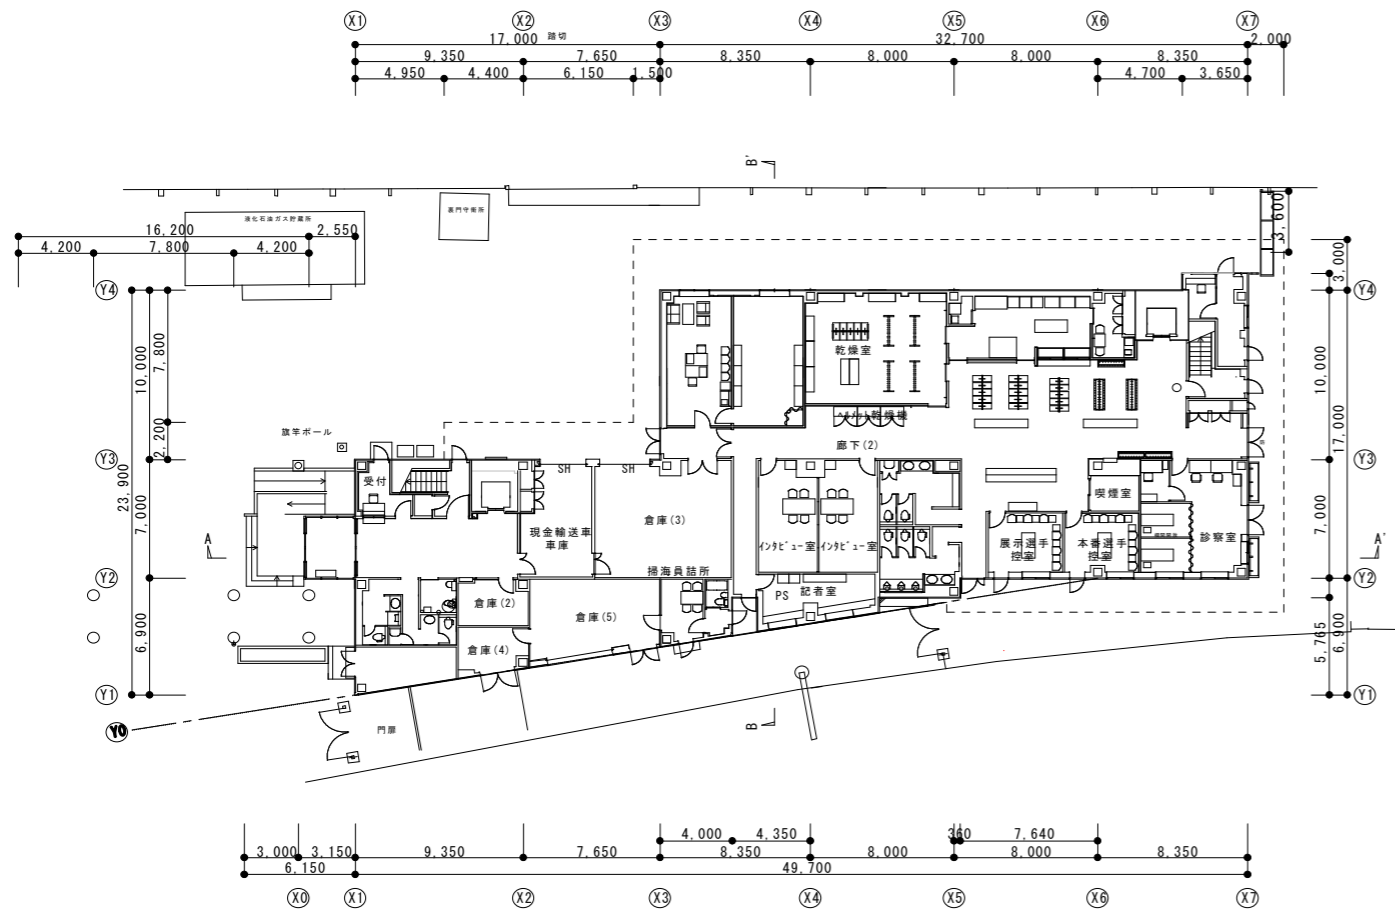


1階平面図

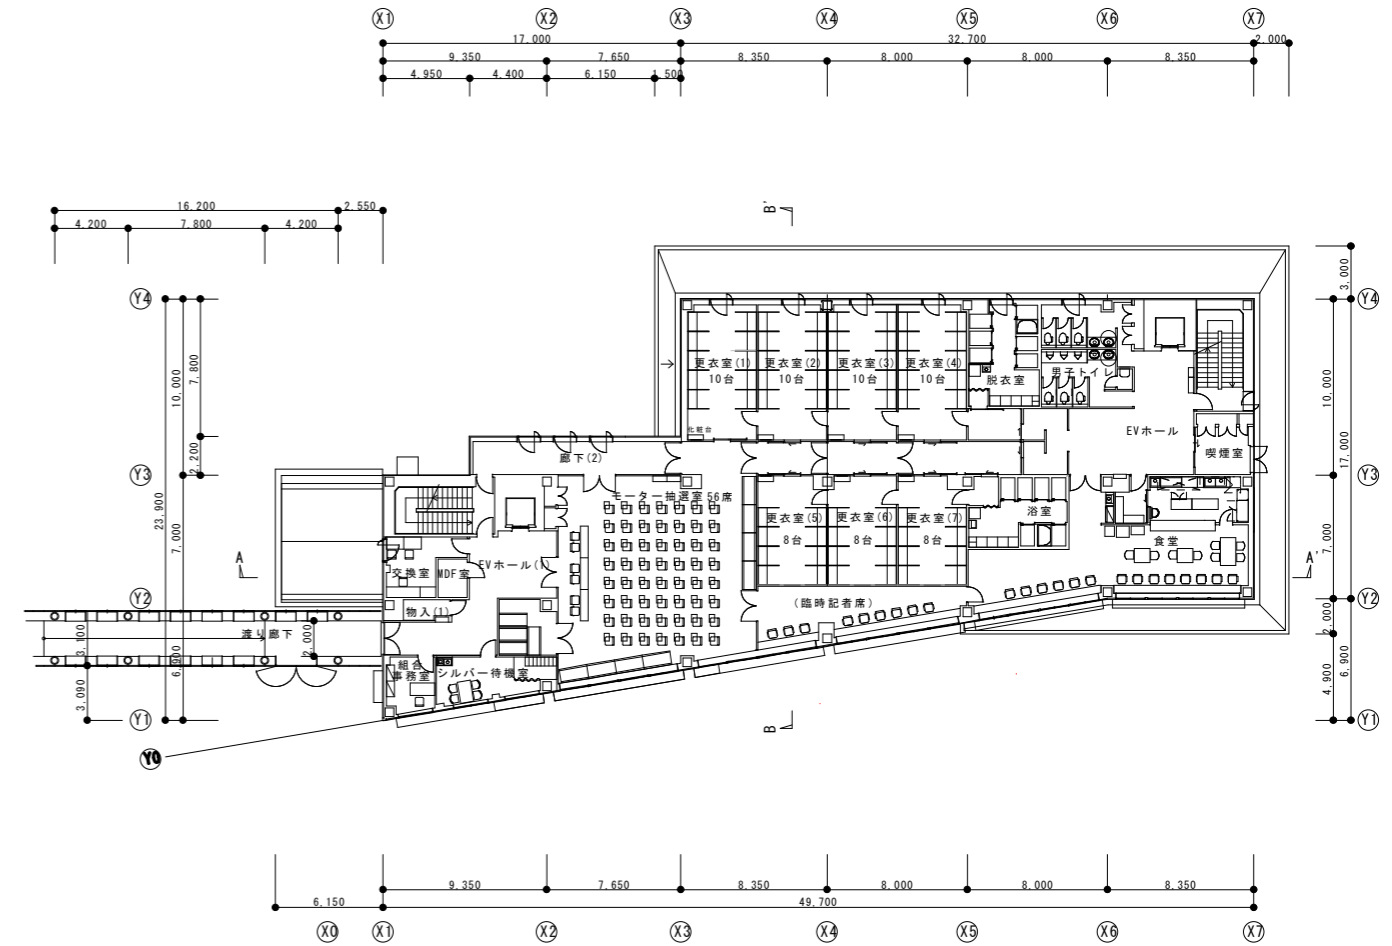

2階平面図

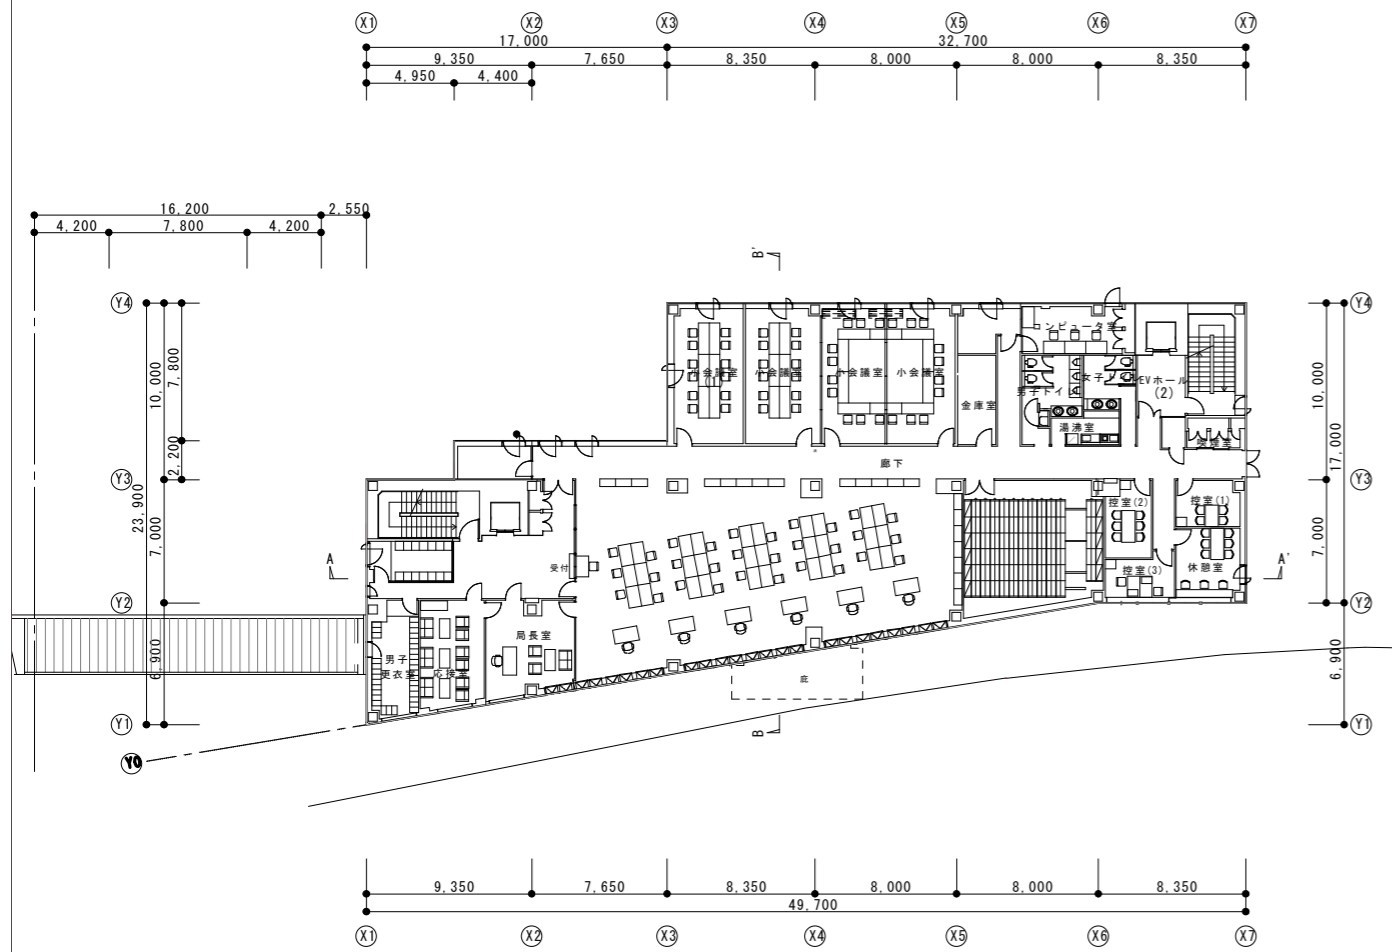

3階平面図

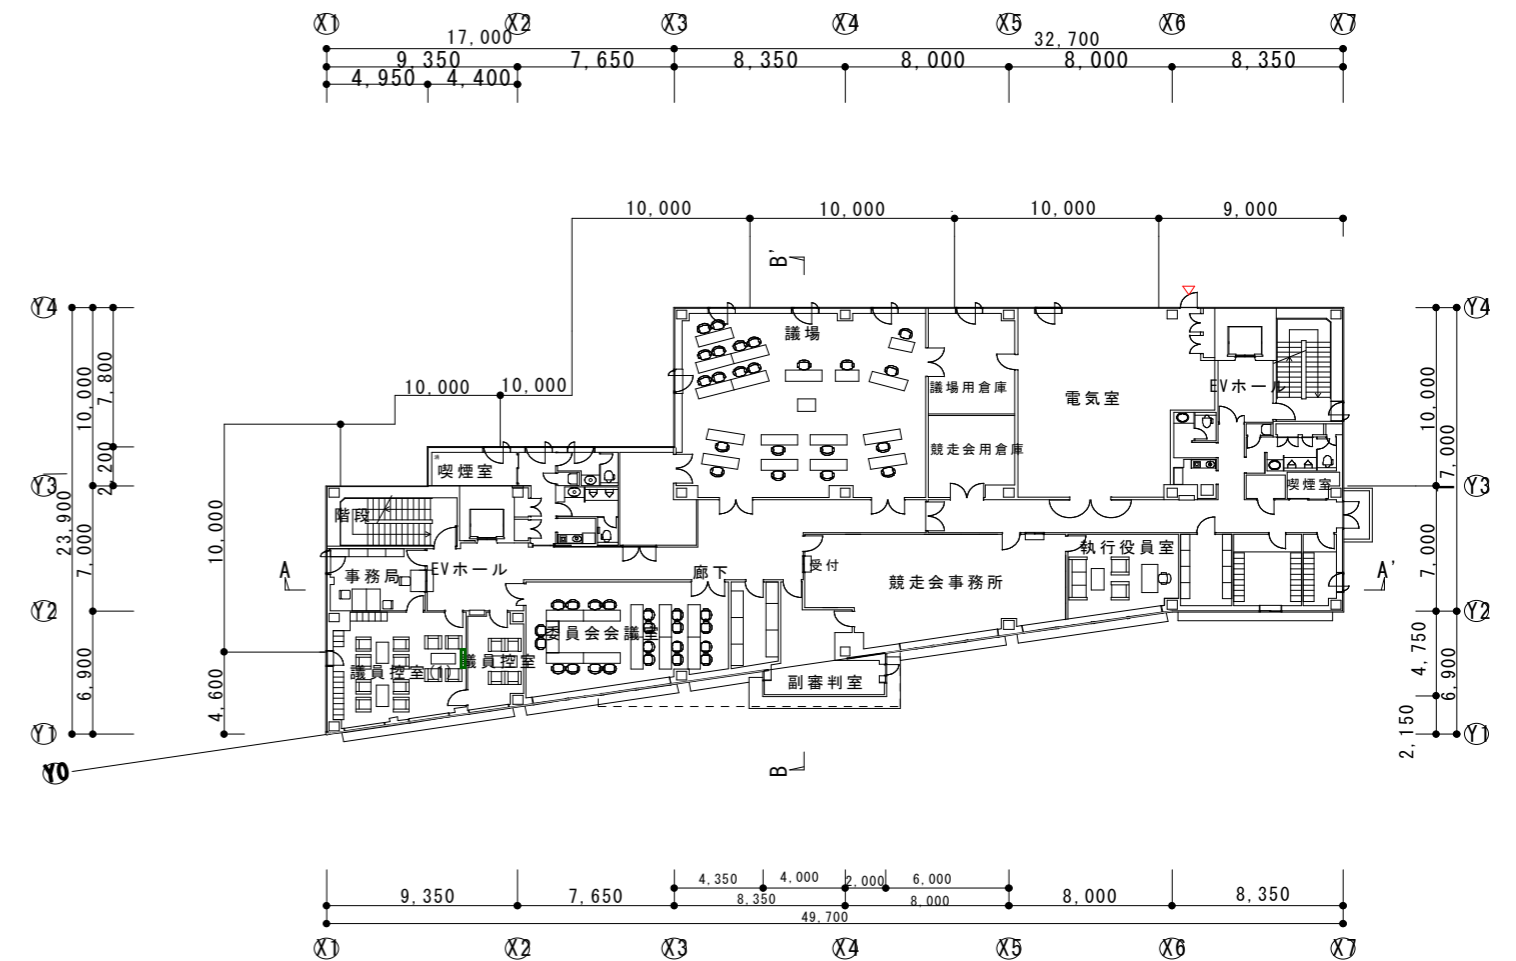

4階平面図

-  高圧
-  高圧・低圧
-  高圧・弱電
-  低圧
-  弱電
-  低圧・弱電

